


Выкопировка
из муниципальной геоинформационной системы
города Нижневартовска

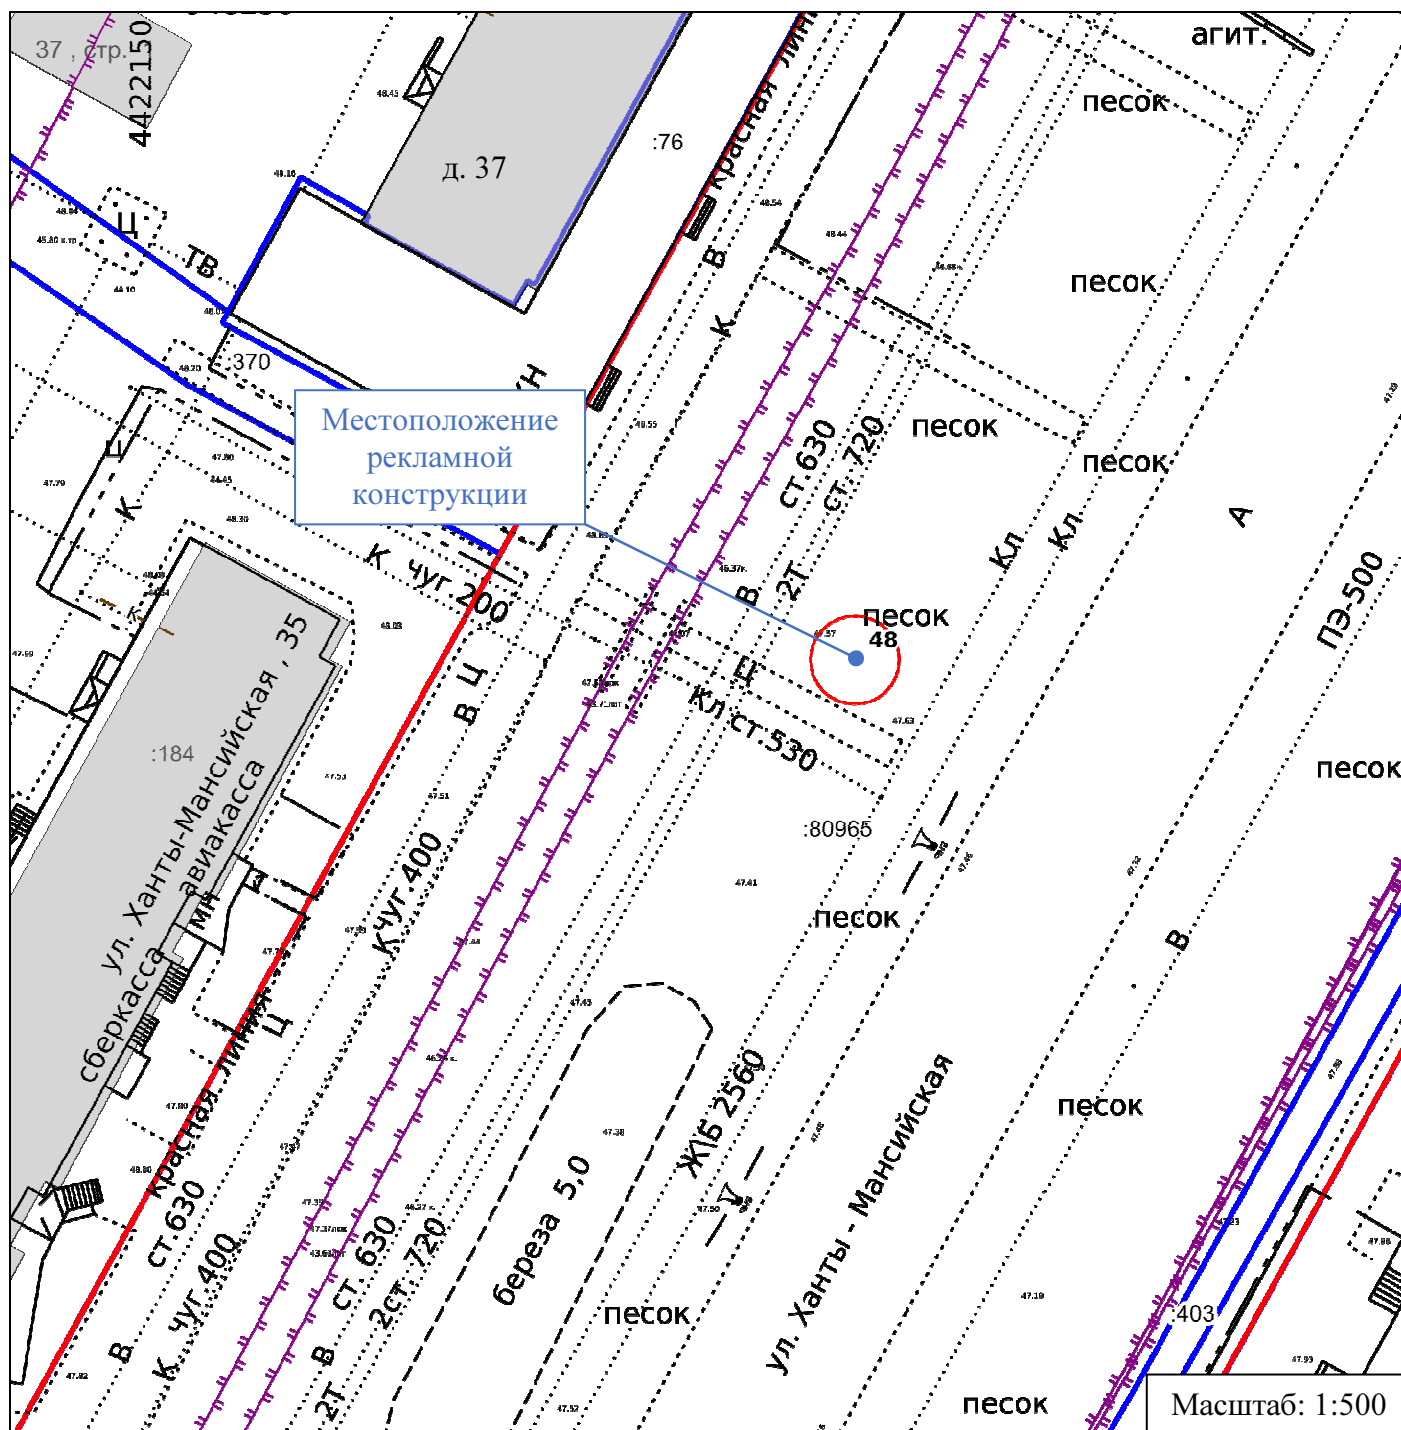

№ п/п	X	Y
1	4 422 196,46	948 207,49

Местоположение рекламной конструкции	г. Нижневартовск, ул. Ханты-Мансийская, 37 (напротив дома, нечетная сторона)
Тип рекламной конструкции	отдельно стоящий двухсторонний рекламный щит №1 со статическим или динамическим заполнением, с габаритными размерами информационного поля одной стороны 3,0 м (высота) x 6,0 м (ширина)