


Выкопировка
из муниципальной геоинформационной системы
города Нижневартовска

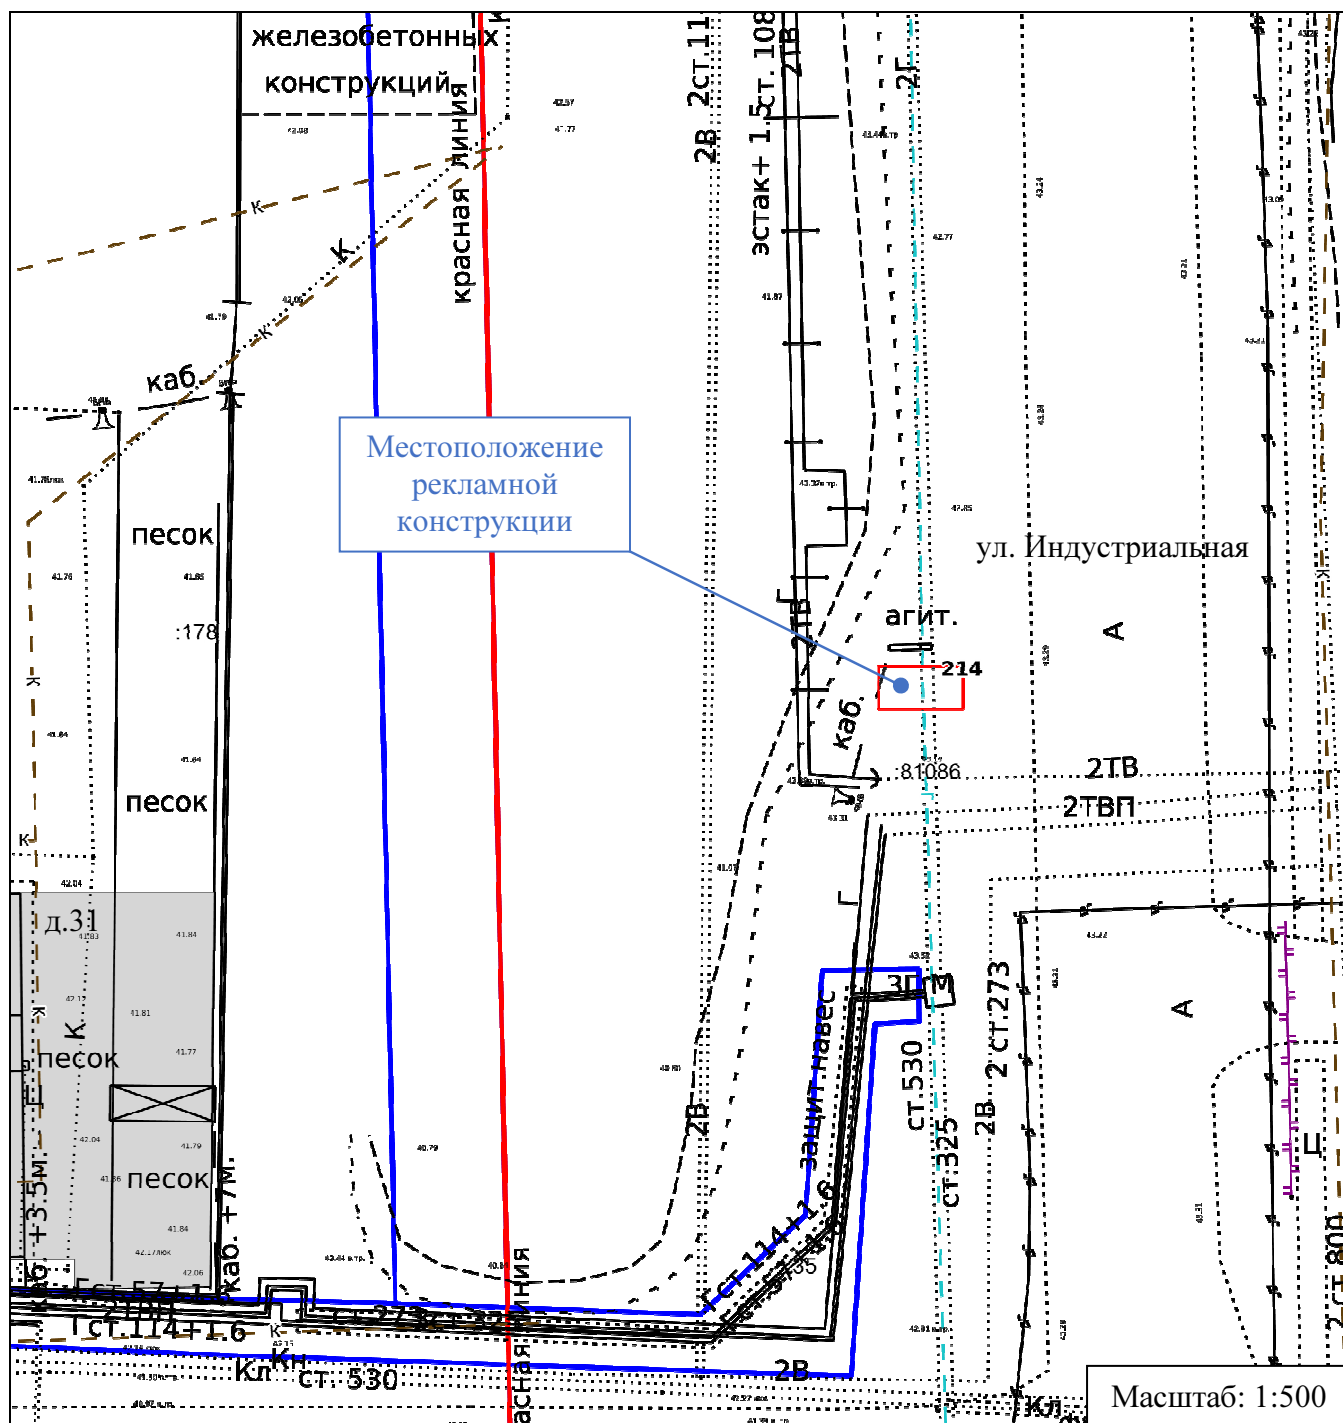

№ п/п	X	Y
1	4 417 673,63	948 341,04

Местоположение рекламной конструкции	г. Нижневартовск, ул. Индустриальная, 31, ЗПУ, панель №10 (в районе опоры №248, нечетная сторона)
Тип рекламной конструкции	отдельно стоящий двухсторонний рекламный щит №4 со статическим или динамическим заполнением, с габаритными размерами информационного поля одной стороны 3,0 м (высота) x 6,0 м (ширина)