


Условные обозначения:


- Граница планируемых земельных участков

121 - Номер планируемых земельных участков

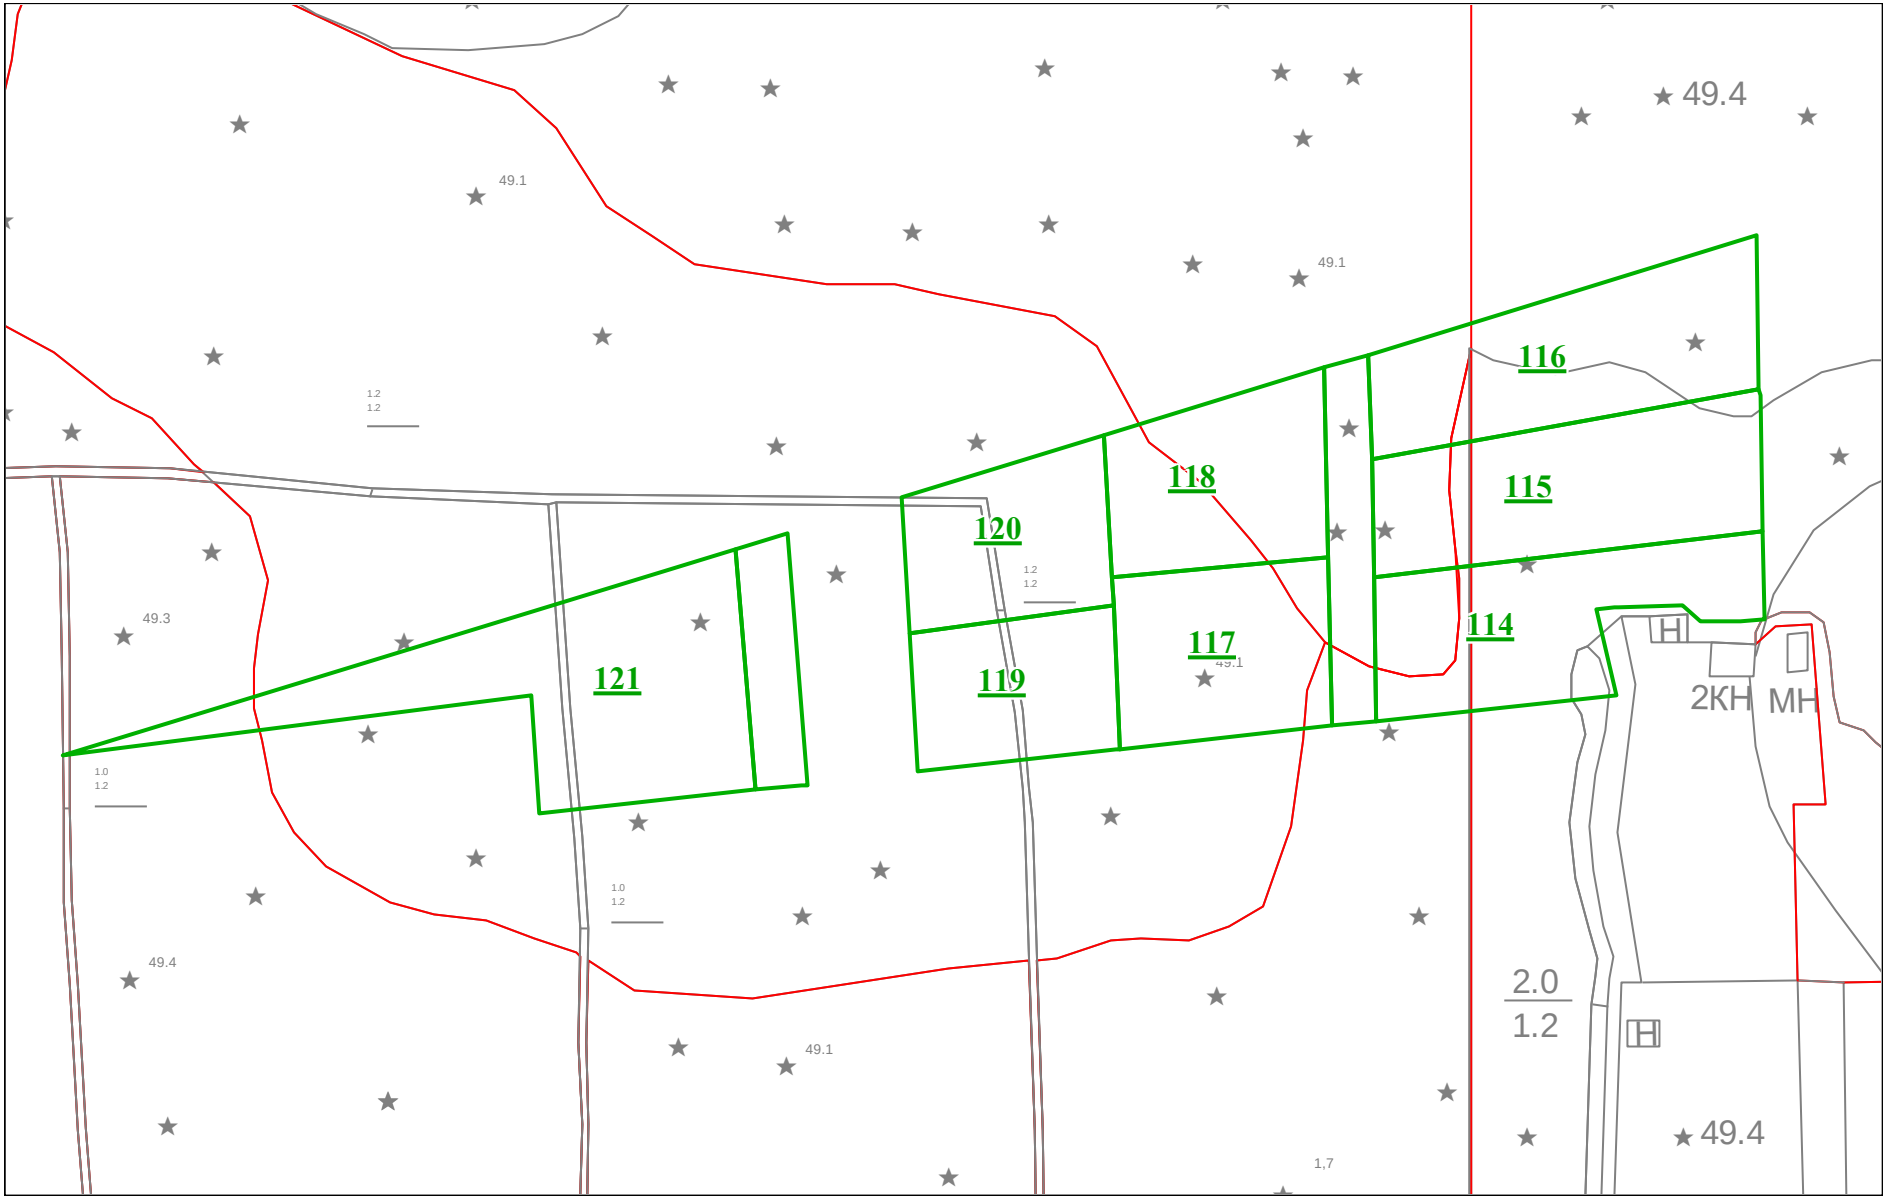

Лист 1 из 2

Проект межевания территории дачного некоммерческого товарищества «Индустрия» в восточной части города Нижневартовска по автодороге Нижневартовск- Излучинск	
Основной чертеж	
М 1:1 000	ООО «Земельные ресурсы»

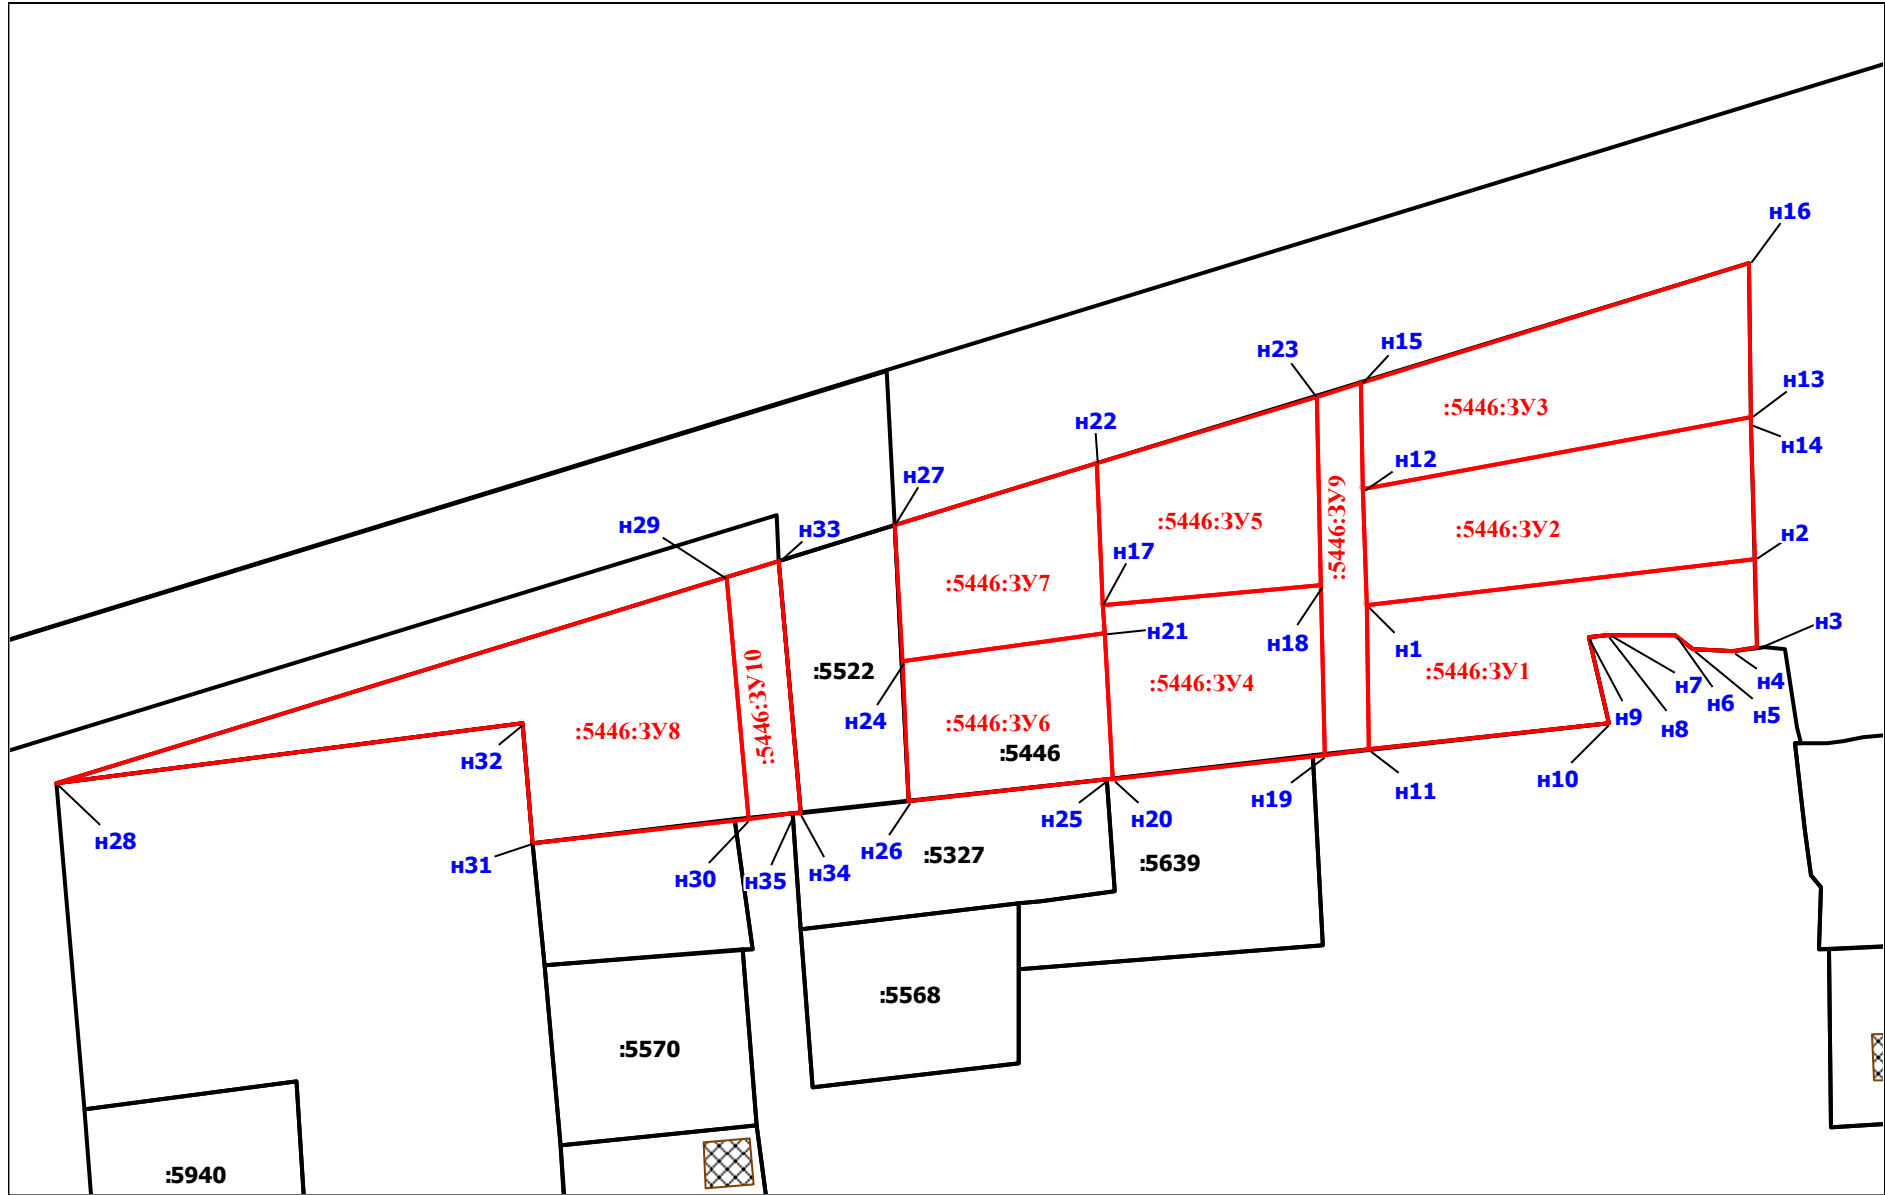

Условные обозначения:

- Граница проектируемых земельных участков
- Границы участков, поставленных на кадастровый учет
- :5446:3У1** - Условный номер проектируемых земельных участков
- н1,н2** - Номера характерных точек
- Объекты ОКС, поставленные на кадастровый учет

Лист 1 из 2

Проект межевания территории дачного некоммерческого товарищества «Индустрия» в восточной части города Нижневартовска по автодороге Нижневартовск- Излучинск	
Материалы по обоснованию	
М 1:1 000	ООО «Земельные ресурсы»