


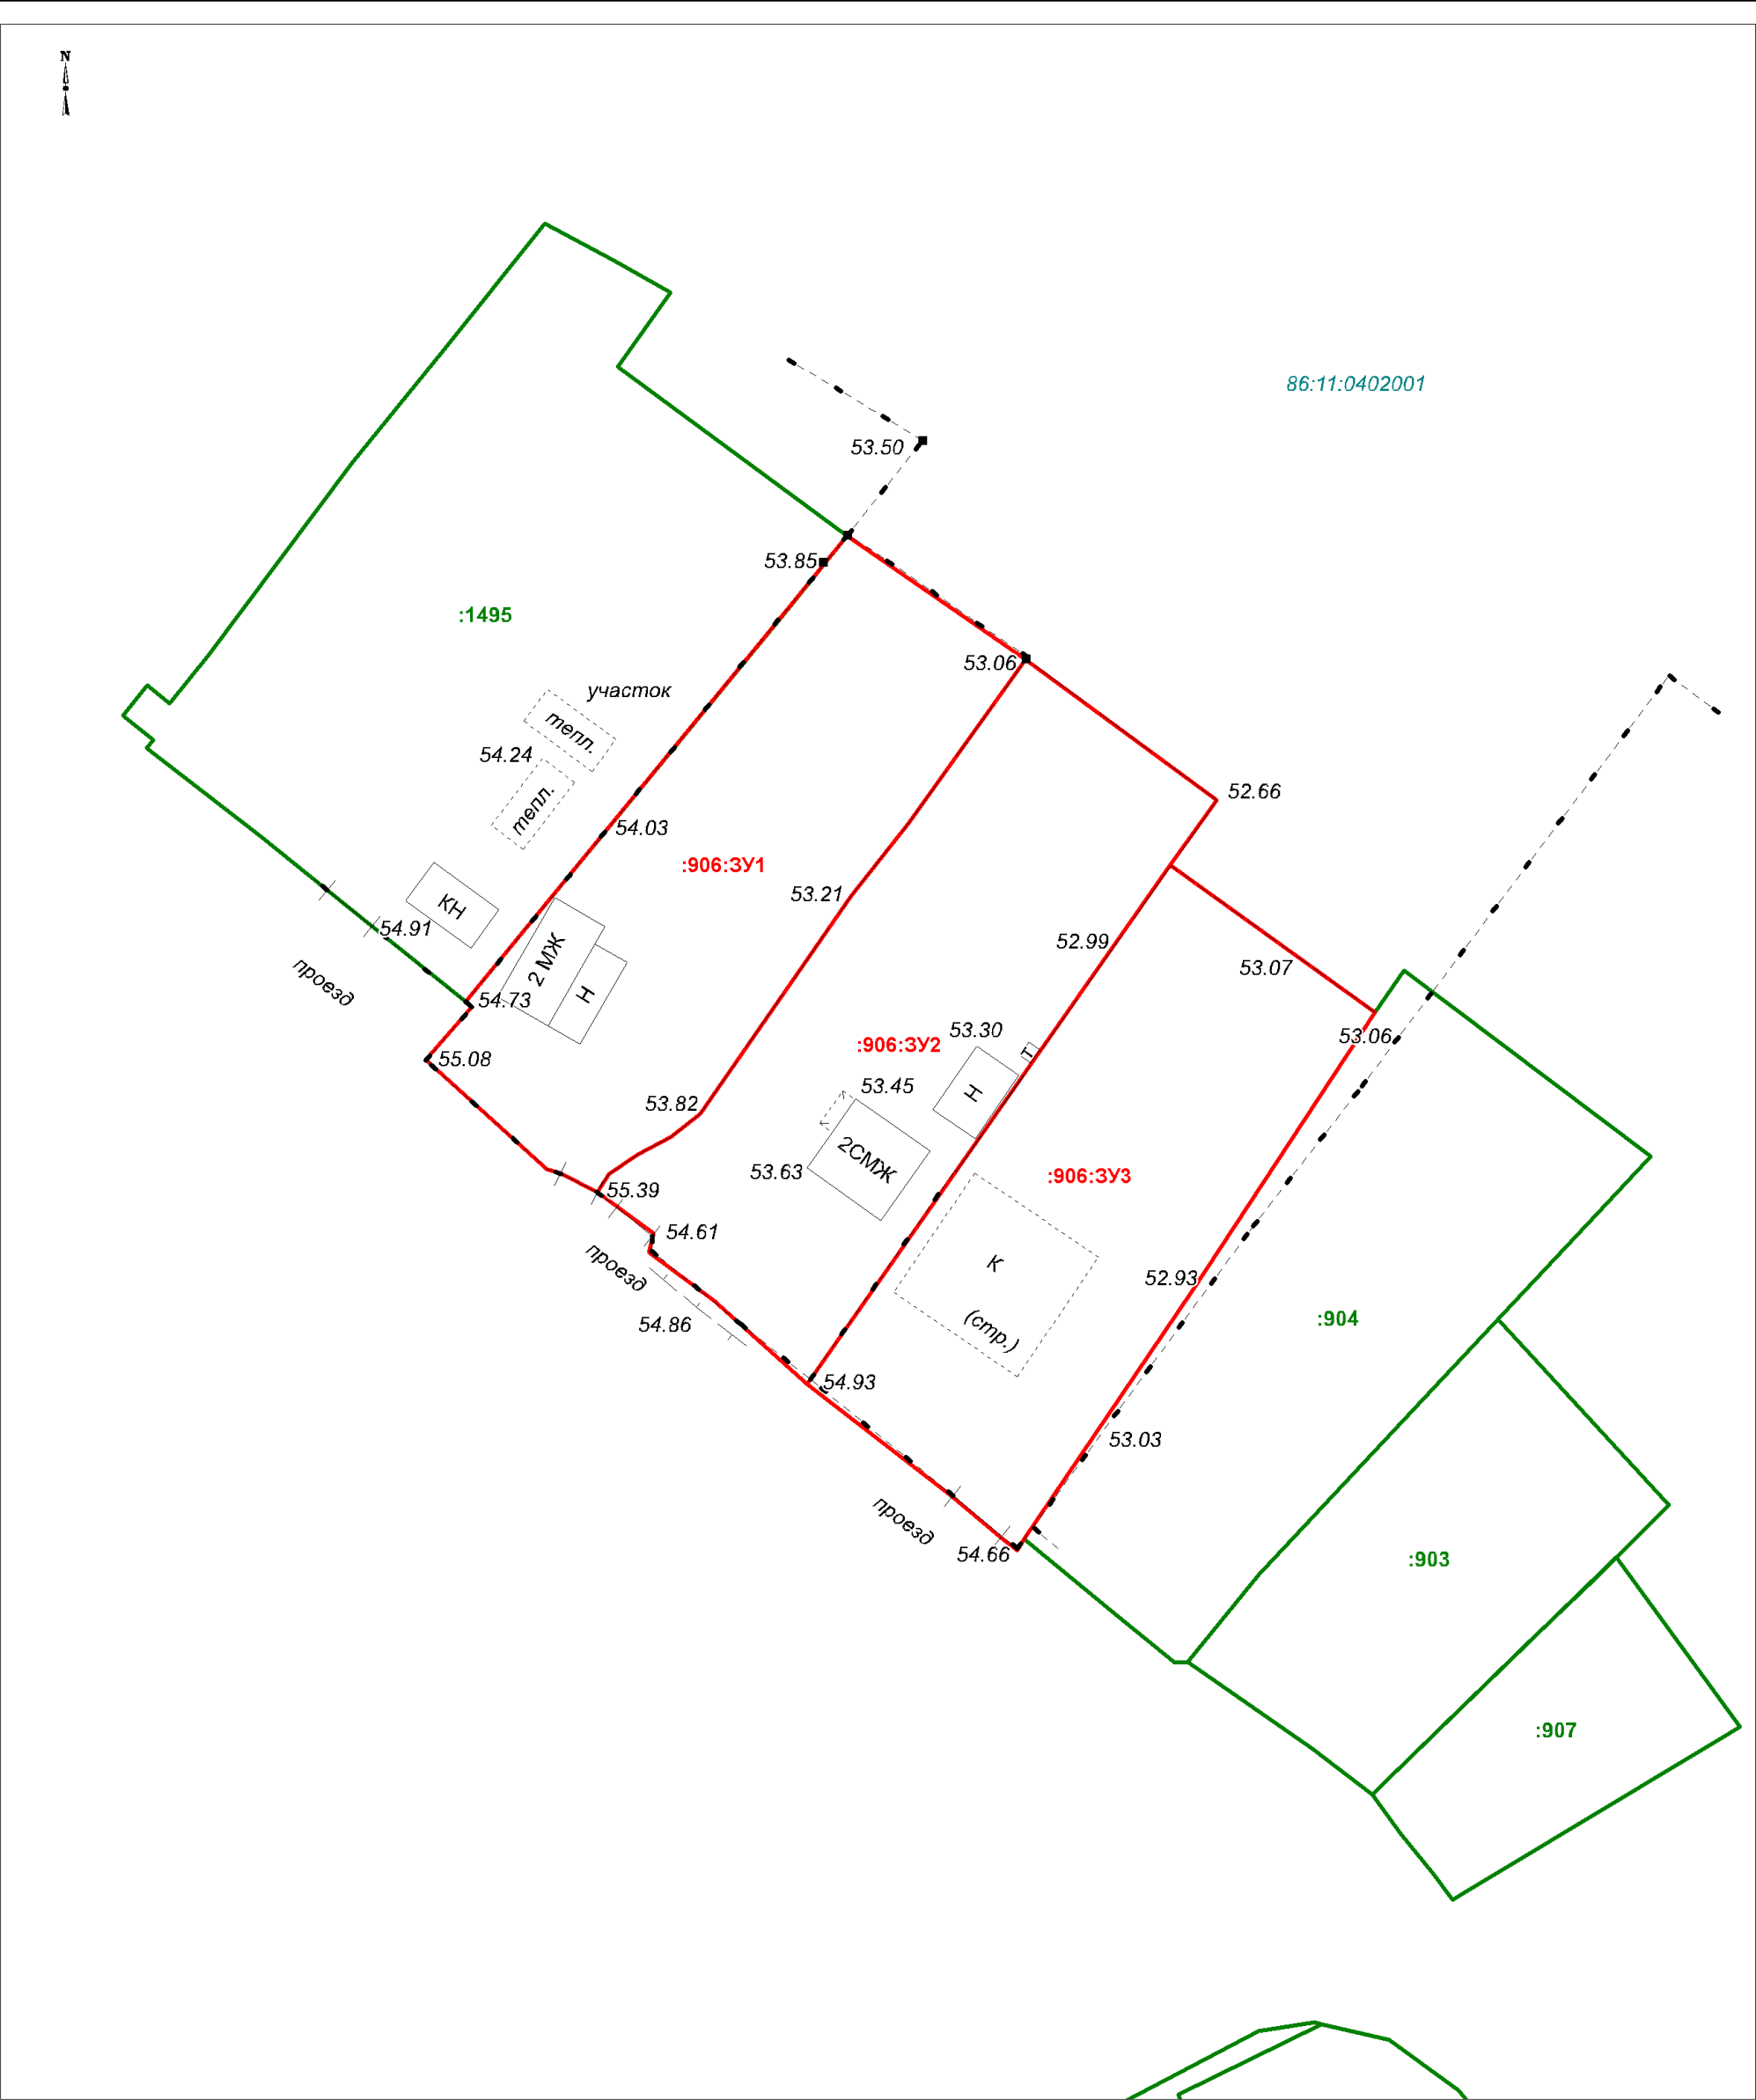

Условные обозначения

- Границы образуемых земельных участков
- Границы земельных участков поставленных на ГКУ
- :906:3У1 Номер образуемого земельного участка
- 86:11:0402001 кадастровый номер квартала

				Основная часть проекта межевания территории			
				Чертеж межевания территории	Стадия	Лист	Листов
					П	1	1
ГИП	Черепанов И.В.			М 1:500	ИП Черепанов		