


СХЕМА ГРАНИЦ ЗЕМЕЛЬНОГО УЧАСТКА ПРЕДПОЛАГАЕМОГО К ИСПОЛЬЗОВАНИЮ ДЛЯ РАЗМЕЩЕНИЯ ОБЪЕКТА НА КАДАСТРОВОМ ПЛАНЕ ТЕРРИТОРИИ

условный номер земельного участка	86:11:0201001:3У1
наименование размещаемого объекта	"Общеобразовательная школа на 1125 учащихся в квартале №25 г. Нижневартовска (внеплощадочные сети связи)
кадастровый номер земельного участка (номер кадастрового квартала при размещении объекта на землях)	86:11:0201001:4680
местоположение (в том числе проектируемого) размещаемого объекта	Ханты-Мансийский автономный округ - Югра, город Нижневартовск, восточный планировочный район
Площадь земельного участка	56 м2

Каталог координат образуемого земельного участка (система координат МСК 86 зона 4)

обозначение характерных точек границ	координаты	
	X	Y
1	2	3
1	947480.30	4422858.40
2	947478.85	4422861.02
3	947462.39	4422851.94
4	947463.84	4422849.32
1	947480.30	4422858.40

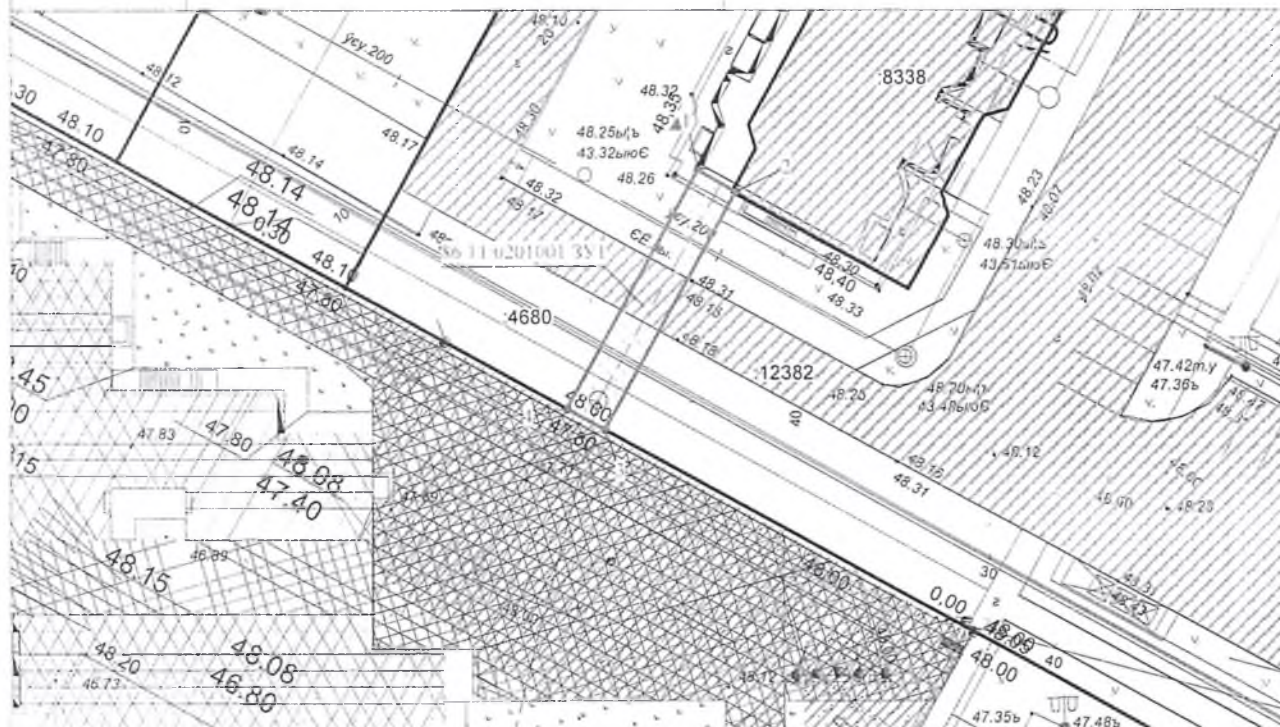

масштаб 1:500

Условные обозначения:

	- граница земельного участка 86.11.0201001 3У1	- обозначение земельного участка предполагаемого к использованию для размещения объекта
	- граница земельных участков поставленных на ГКУ	
	- граница территориальной зоны	
	- место размещения объекта капитального строительства	
	- граница зоны с особыми условиями	