


Выкопировка
из муниципальной геоинформационной системы
города Нижневартовска

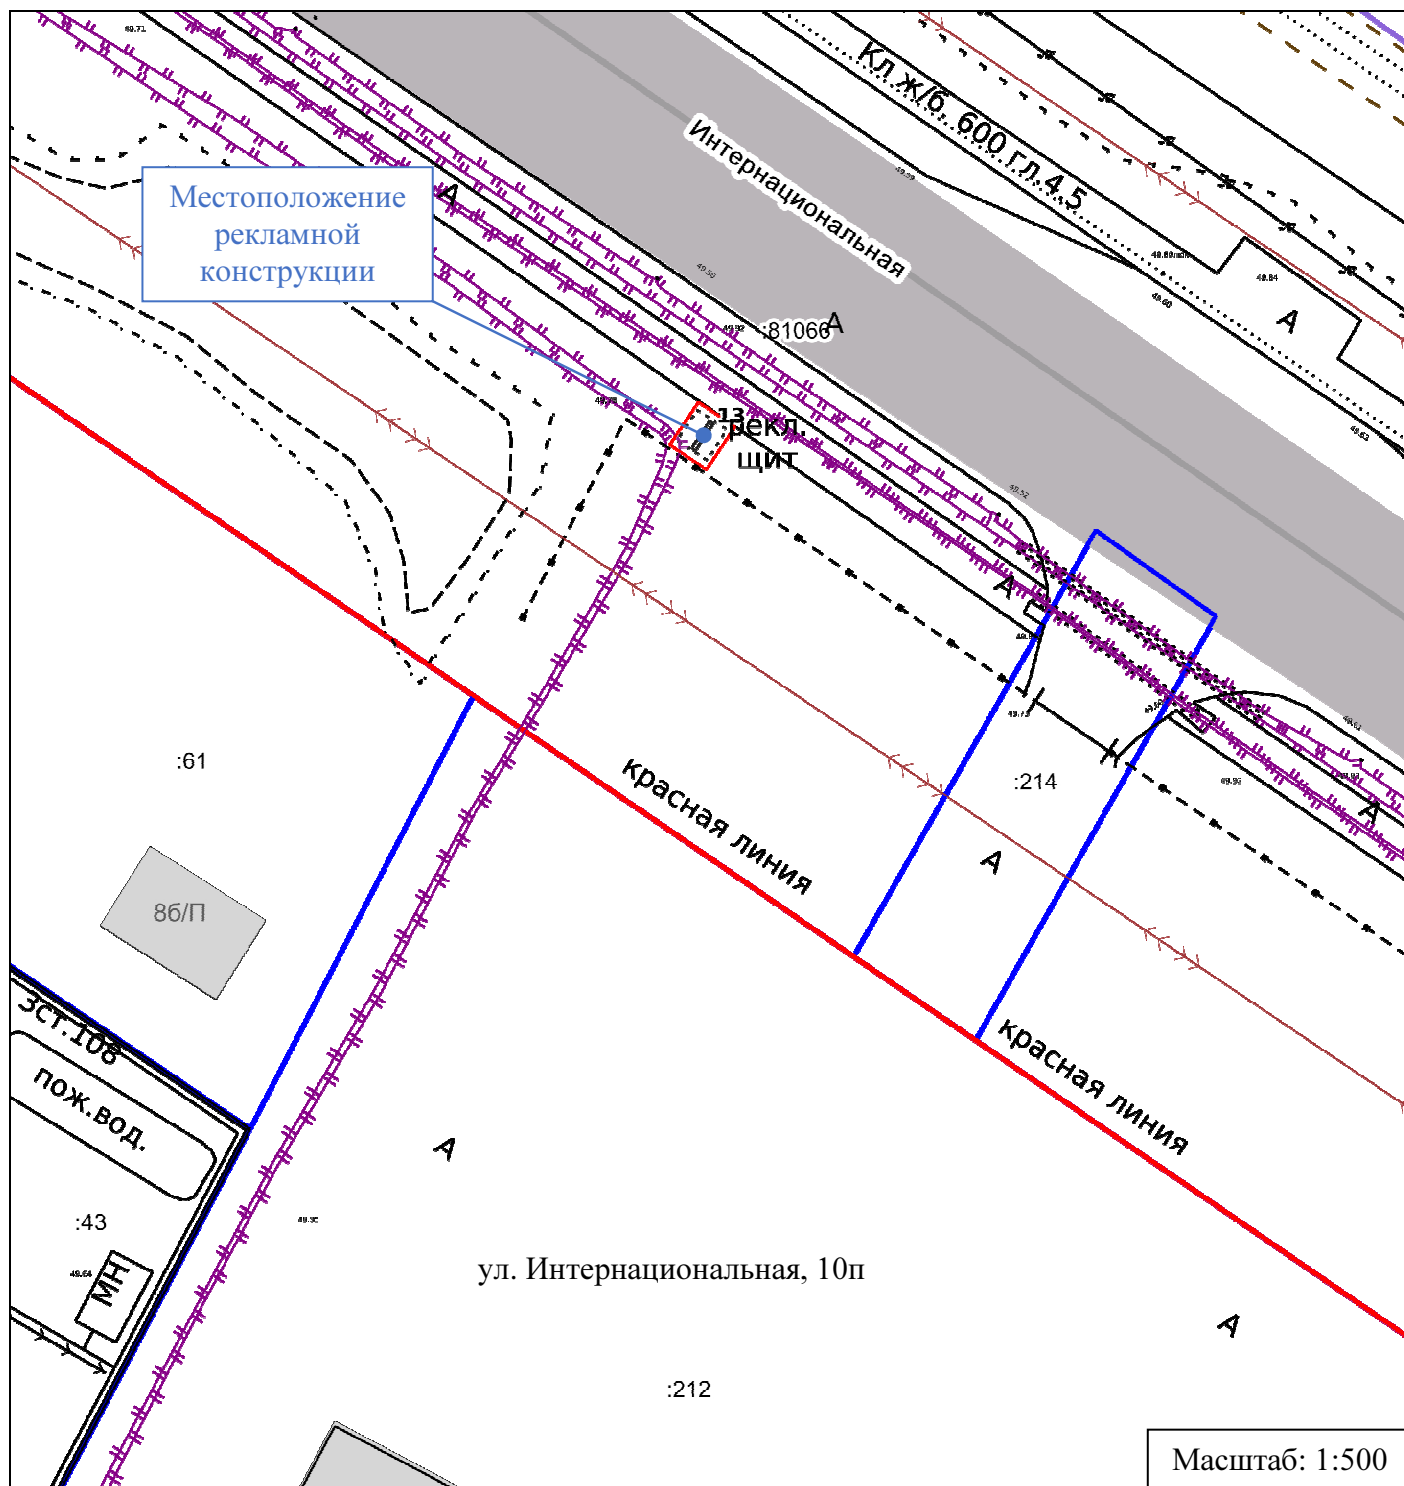

№ п/п	X	Y
1	4 418 798,49	951 384,49

Местоположение рекламной конструкции	г. Нижневартовск, ул. Интернациональная, ЗПУ, панель №16 (в районе АЦ "Ниссан")
Тип рекламной конструкции	отдельно стоящая двухсторонняя рекламная стела со статическим заполнением, с габаритными размерами информационного поля одной стороны 6,0 м (высота) x 2,1 м (ширина)