


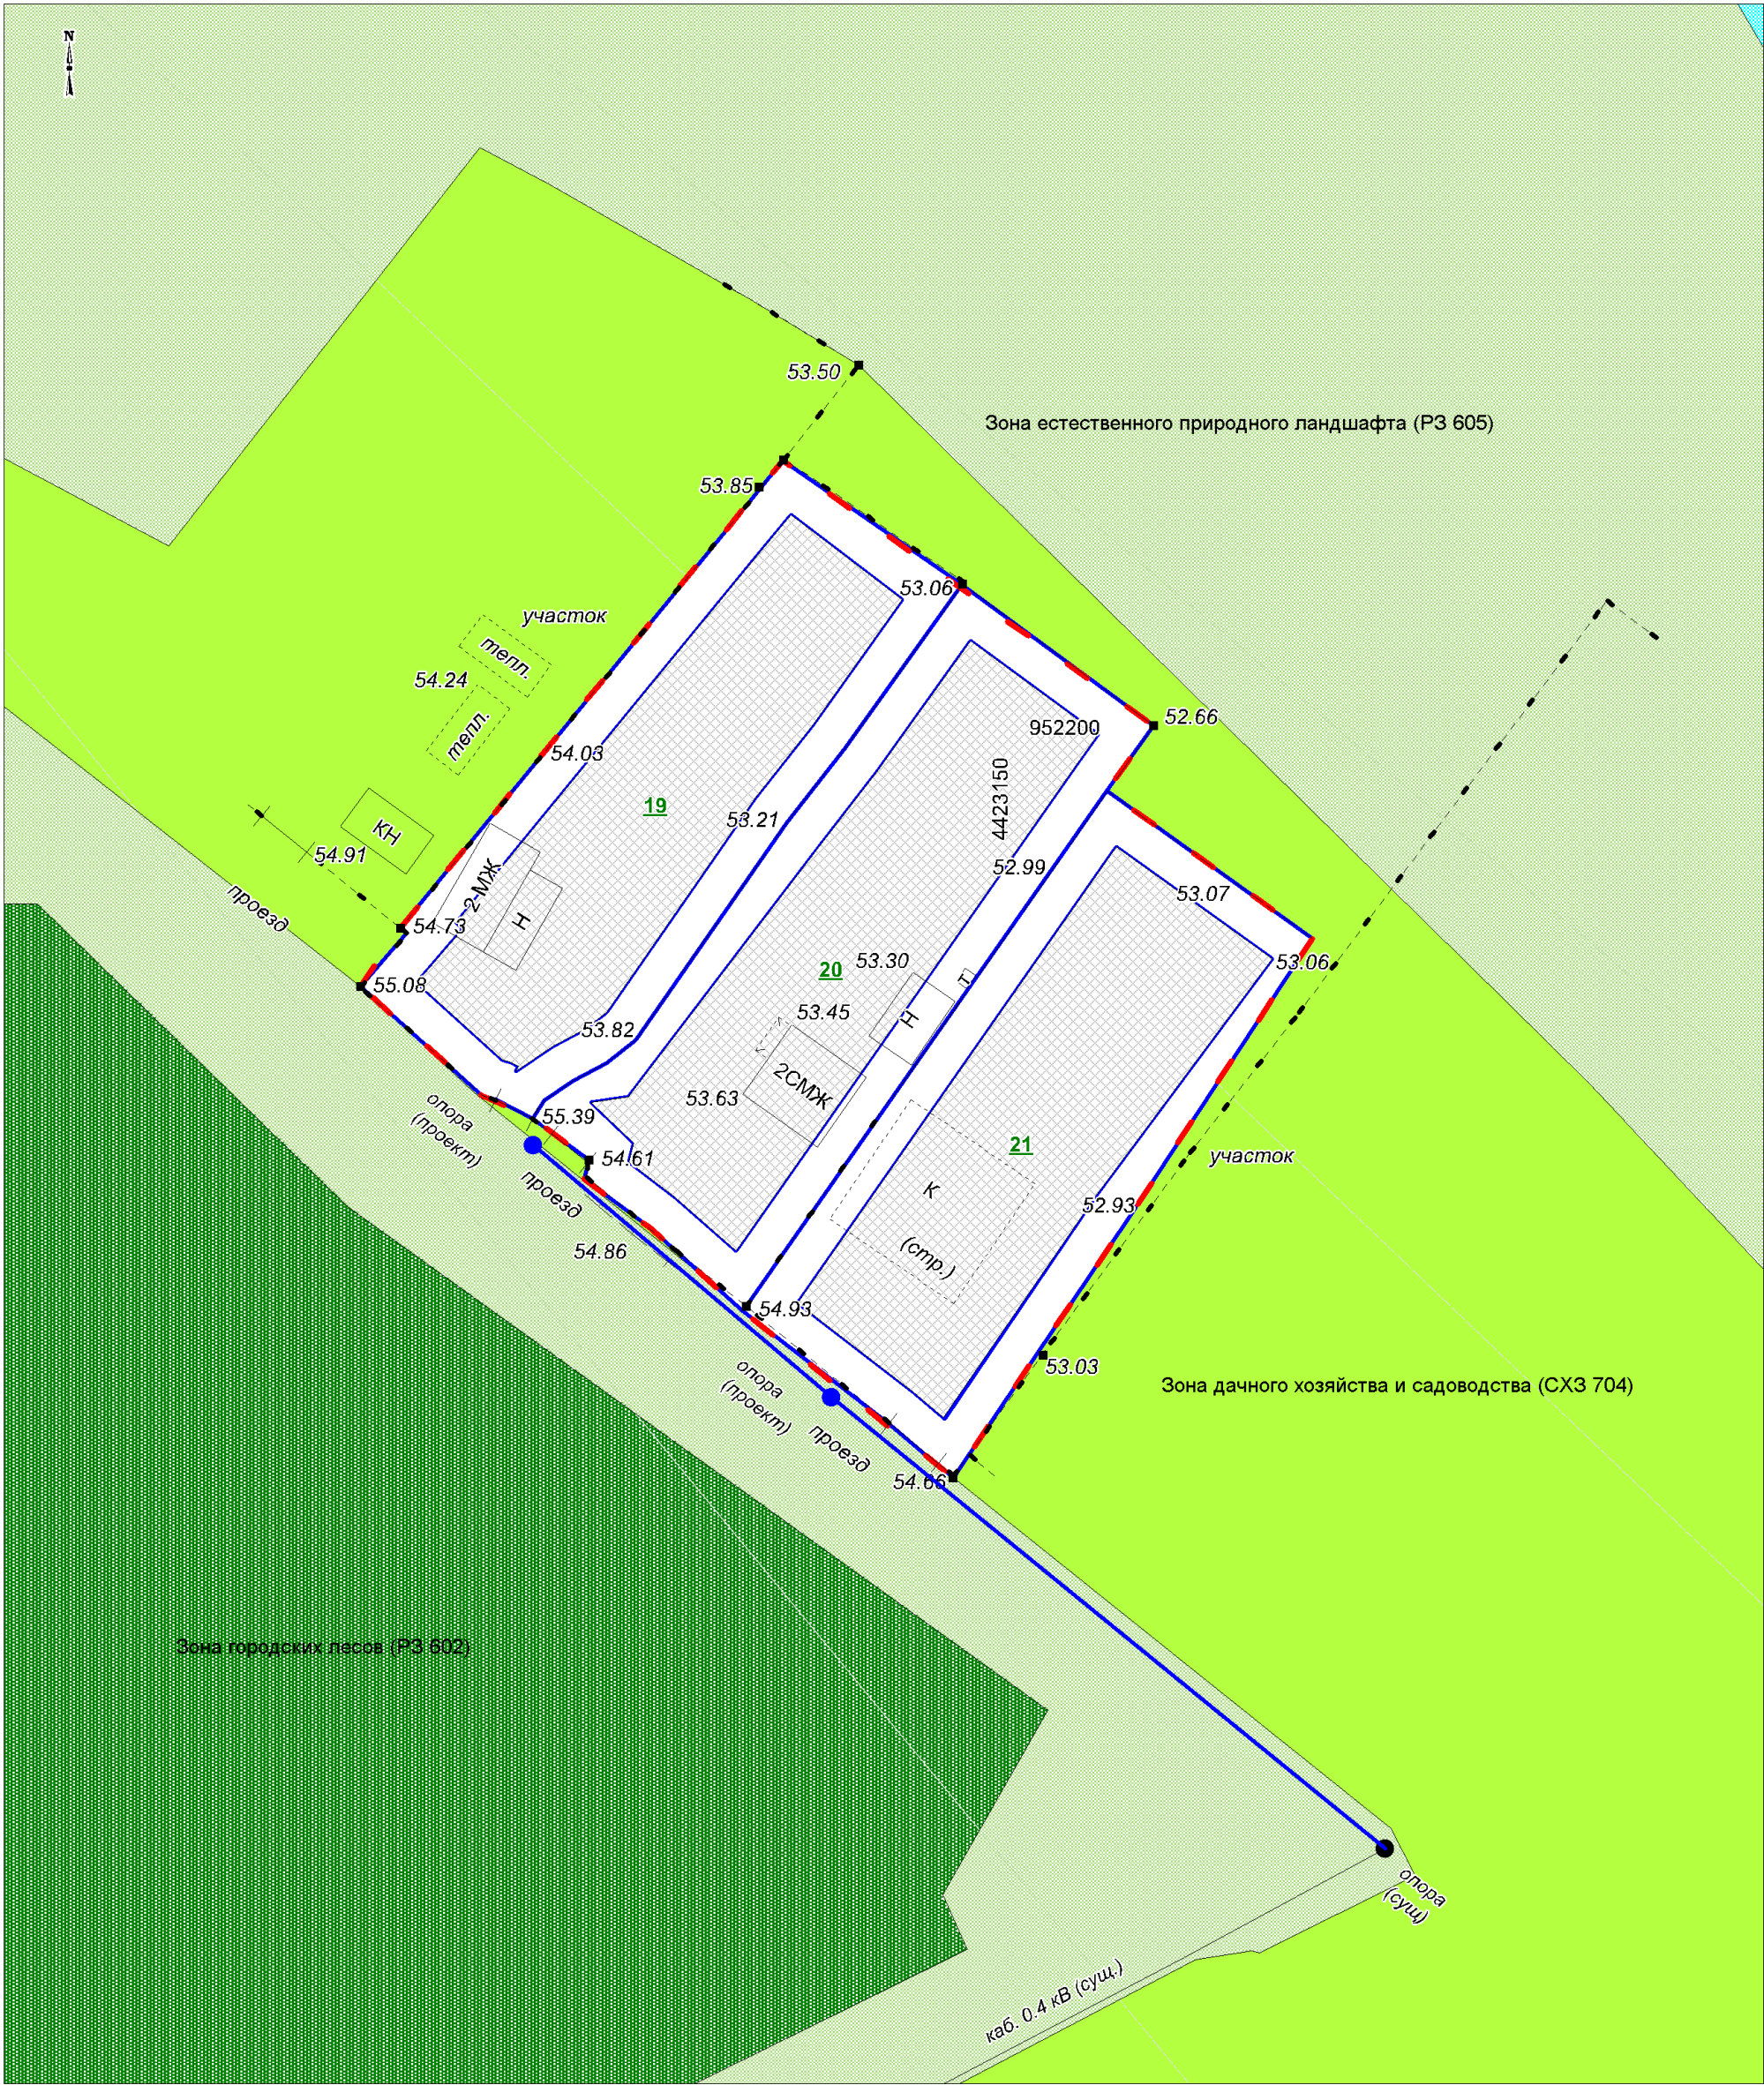

Условные обозначения

- Границы образуемых земельных участков
- проектируемая ВЛ-0,4 кВ
- Границы проектируемой территории
- 1

Номер земельного участка
- Зона допустимого размещения объектов капитального строительства
- Зона естественного природного ландшафта (РЗ 605)
- Зона дачного хозяйства и садоводства (СХЗ 704)
- Зона городских лесов (РЗ 602)

Основная часть проекта планировки территории			
Изм.	Лист	Подпись	Дата
Чертеж планировки территории СОК "Дружба-96"			
М 1:500			
ИП Черепанов			